
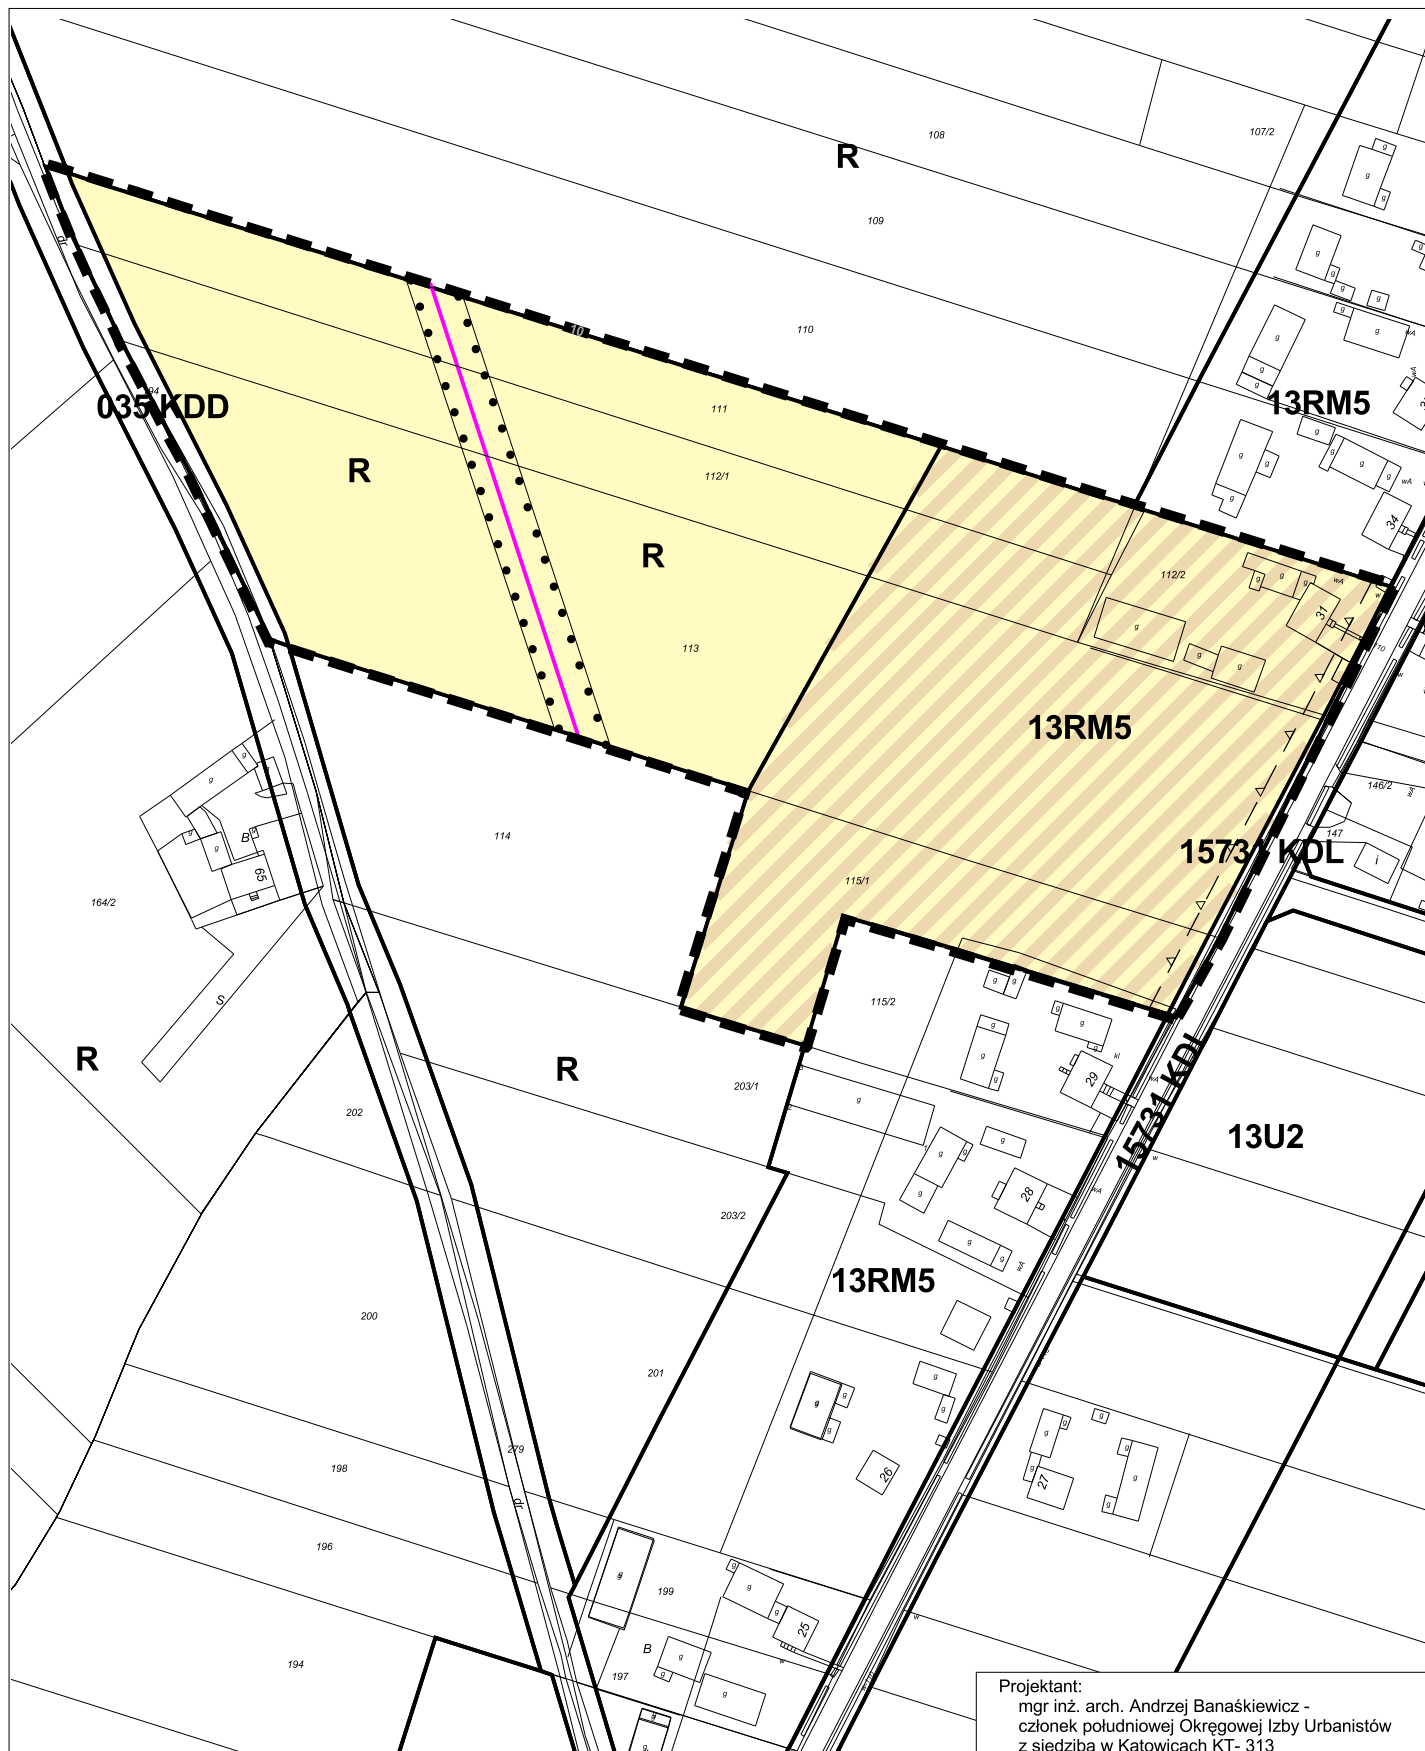


# ZMIANY MIEJSCOWEGO PLANU ZAGOSPODAROWANIA PRZESTRZENNEGO GMINY CHARSZNICA W MIEJSCOWOŚCIACH:

Załącznik nr 1 do uchwały nr XXII/134/2008 Rady Gminy w Charsznicy z dnia 18 grudnia 2008r.

Rys. nr 1/10 (UNIEJÓW - KOLONIA DZ. NR 112/2, 112/1, 111, 113, 115/1)

skala 1:2 000

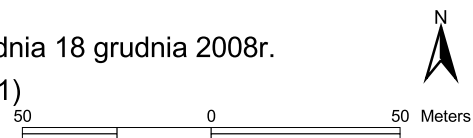

Projektant:  
mgr inż. arch. Andrzej Banaśkiewicz -  
członek południowej Okręgowej Izby Urbanistów  
z siedzibą w Katowicach KT- 313