

ZMIANA MIEJSCOWEGO PLANU ZAGOSPODAROWANIA PRZESTRZENNEGO GMINY CHARZNIKA

Załącznik nr 1 do uchwały nr XL/229/2010 Rady Gminy w Charzniczy z dnia 26.08.2010r.

Rys. nr 1/16 Przeznaczenie terenu i zasady zagospodarowania dla dz. nr ew. 265/1, 266/1 położonych w miejscowości Uniejów-Rędziny

skala 1:2 000



Oznaczenia:

- granica terenu objętego zmianą planu miejscowego
- linie rozgraniczające tereny o różnym przeznaczeniu lub różnym zasadach zagospodarowania
- nieprzekraczalne linie zabudowy

Przeznaczenie terenów:

- MN Tereny zabudowy mieszkaniowej jednorodzinnej
- RM Tereny zabudowy zagrodowej
- R Tereny rolnicze
- R1 Tereny rolne z dopuszczeniem nowej zabudowy zagrod
- ZN Tereny korytarzy ekologicznych i przedpola zasobów przyrodniczych

- KDG Teren drogi klasy "G" - głowa
- KDZ Teren drogi klasy "Z" - zbiorcza
- KDL Teren drogi klasy "L" - lokalna
- KDD Teren drogi klasy "D" - dojazdowa

Tereny zagrożone erozją

- Tereny narażone na okresowe podtapianie
- Linie zasięgu oddziaływania akustycznego od drogi
- Linie zasięgu oddziaływania akustycznego od kolei
- Strefa częściowej ochrony konserwatorskiej
- Strefa ochrony krajobrazu kulturowego

Granica udokumentowanych archeologicznych obiektów nieruchomości

- Granica Głównego Zbiornika Wód Podziemnych
- zbiornik nr 408 Niecki Miechowskiej (NW)
- zbiornik 409 Niecki Miechowskiej (SE)

Istniejące linie elektroenergetyczne ze strefami technicznymi

- Istniejące stacje trafo

- Cały obszar gminy znajduje się w granicy


Miechowsko - Działoszyckiego Obszaru Chronionego Krajobrazu

- Północna część gminy znajduje się w Granicy

Głównego Zbiornika Wód Podziemnych nr 408 - Niecka Miechowska

- Południowa część gminy znajduje się w Granicy

Głównego Zbiornika Wód Podziemnych nr 409 - Niecka Miechowska

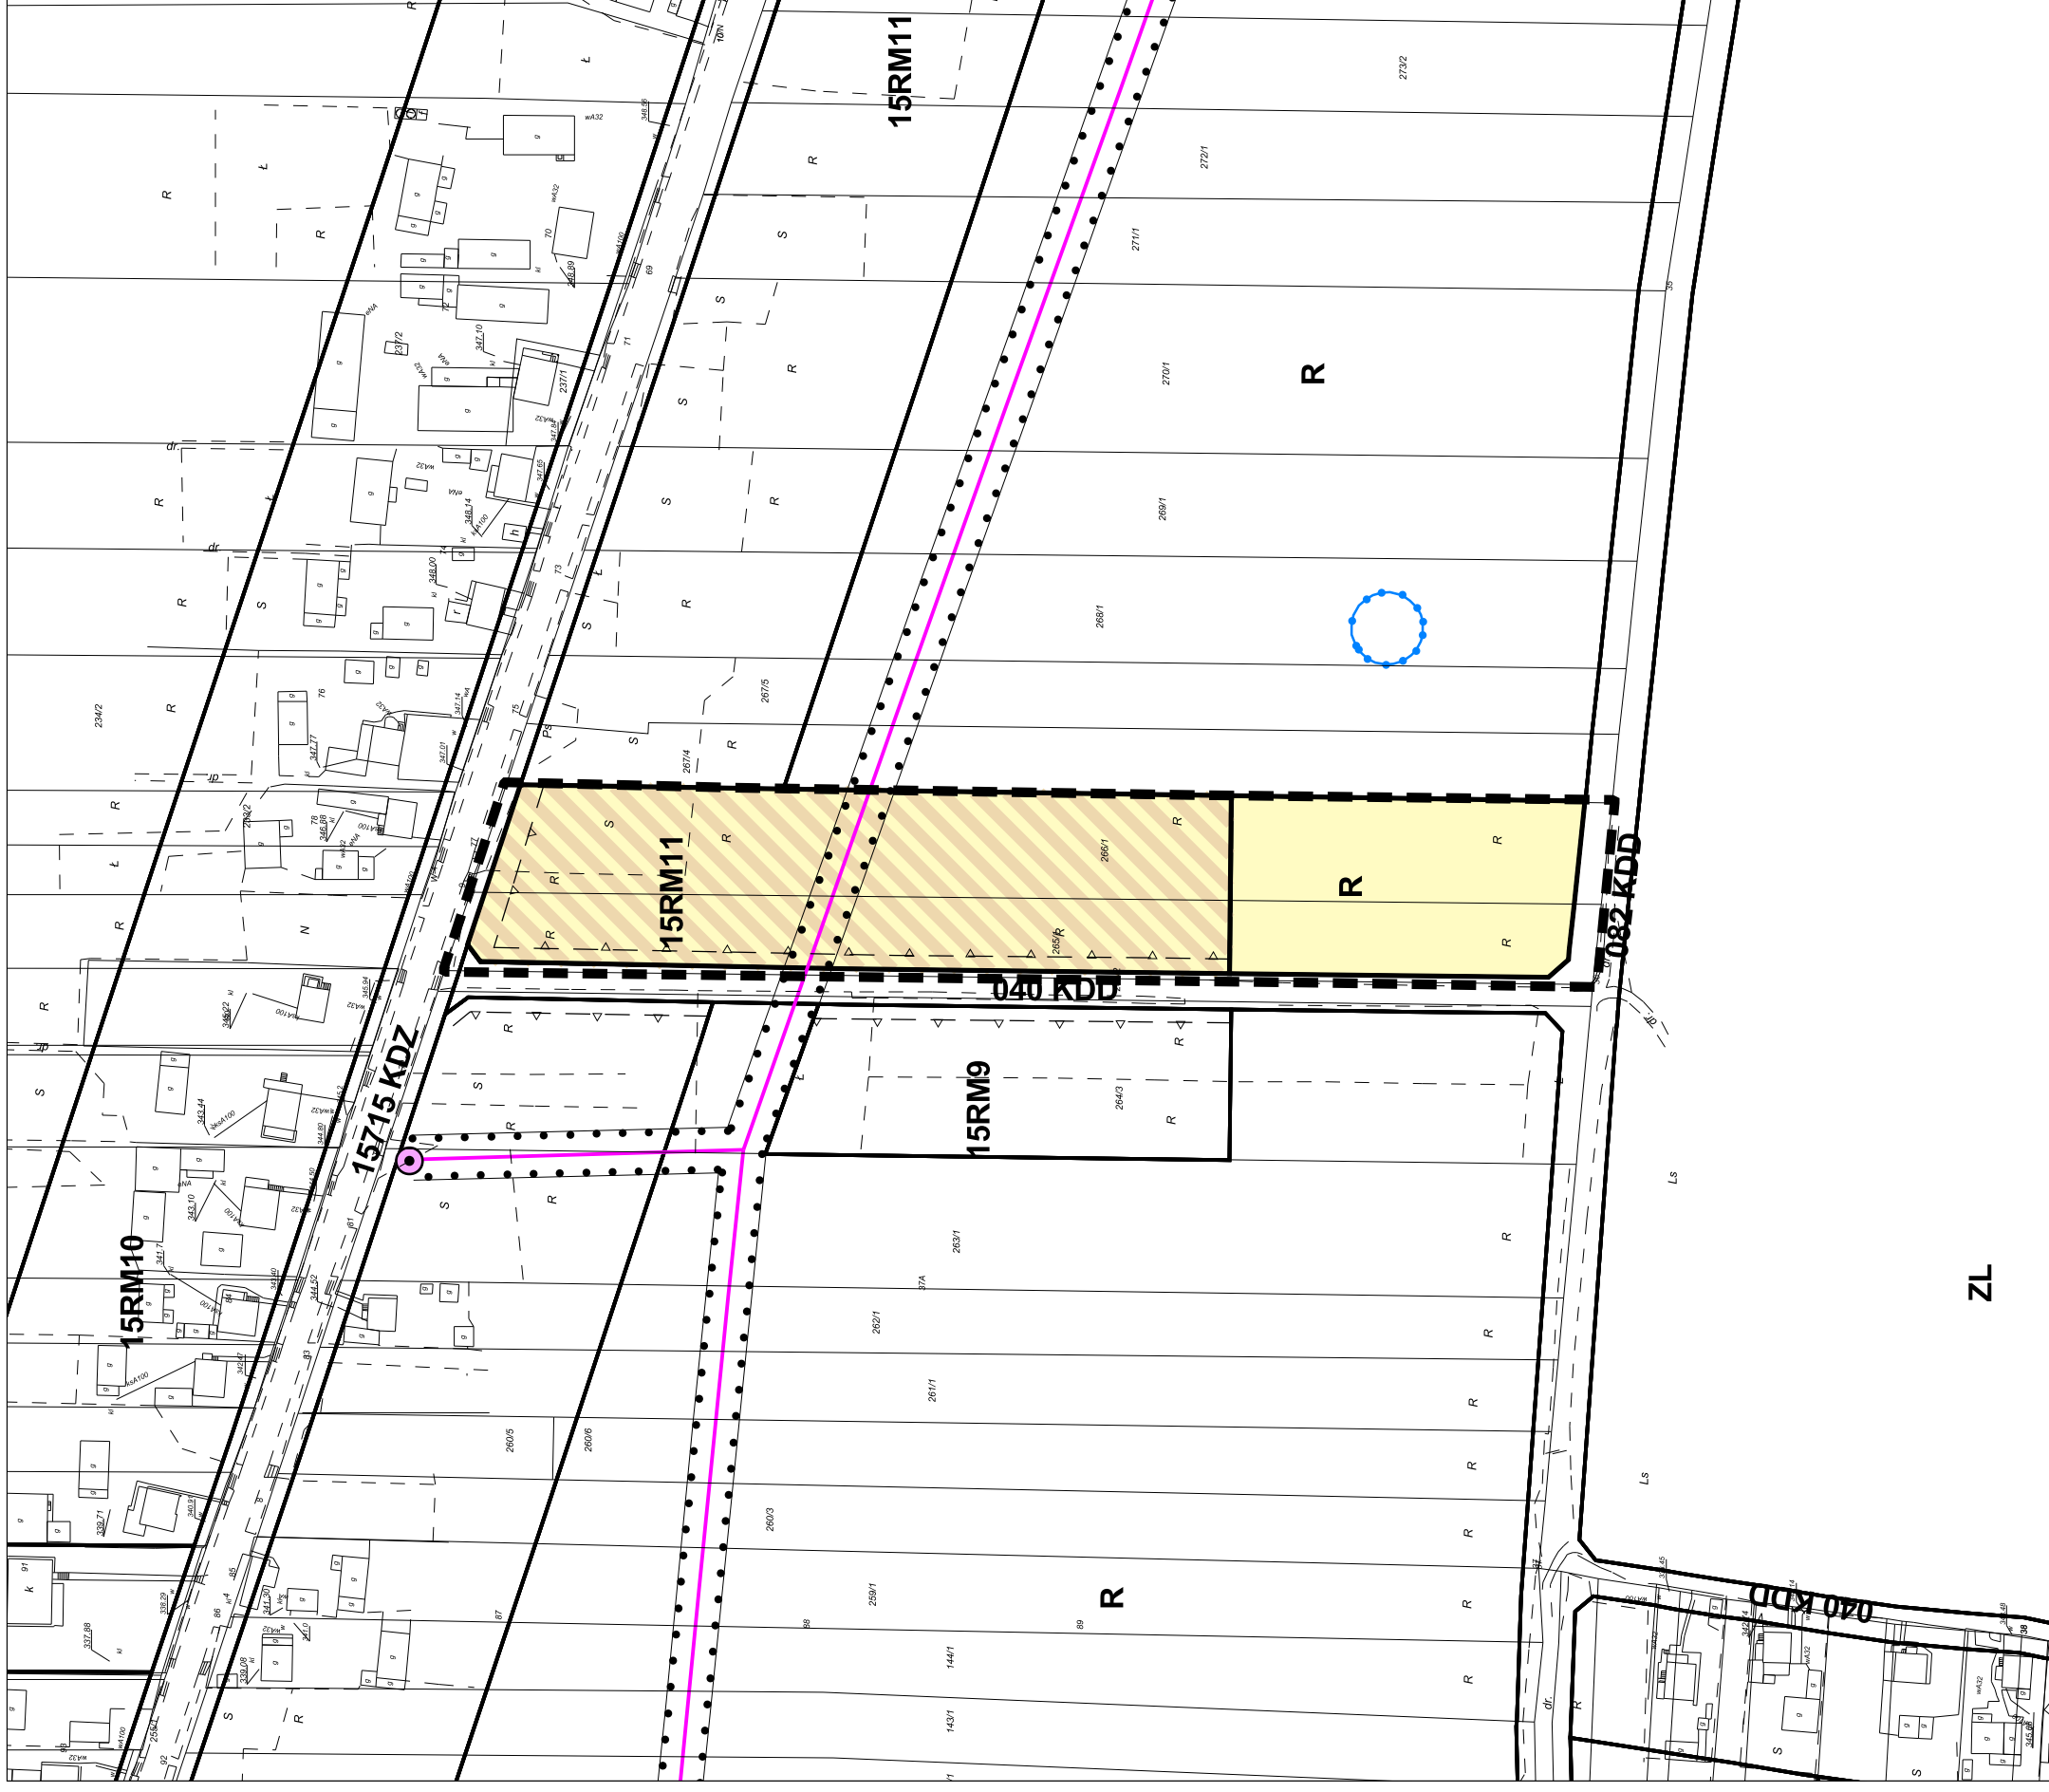

ZL