


ZMIANY MIEJSCOWEGO PLANU ZAGOSPODAROWANIA PRZESTRZENNEGO GMINY CHARSZNICA W MIEJSCOWOŚCIACH:

Załącznik nr 1 do uchwały nr XXII/134/2008 Rady Gminy w Charsznicy z dnia 18 grudnia 2008r.

Rys. nr 1/4 MARCINOWICE DZ. NR 759/1, 759/2, 789, 758, 757, 756, 755, 754, 753, 752, 748

skala 1:2 000

50 0 50 Meters

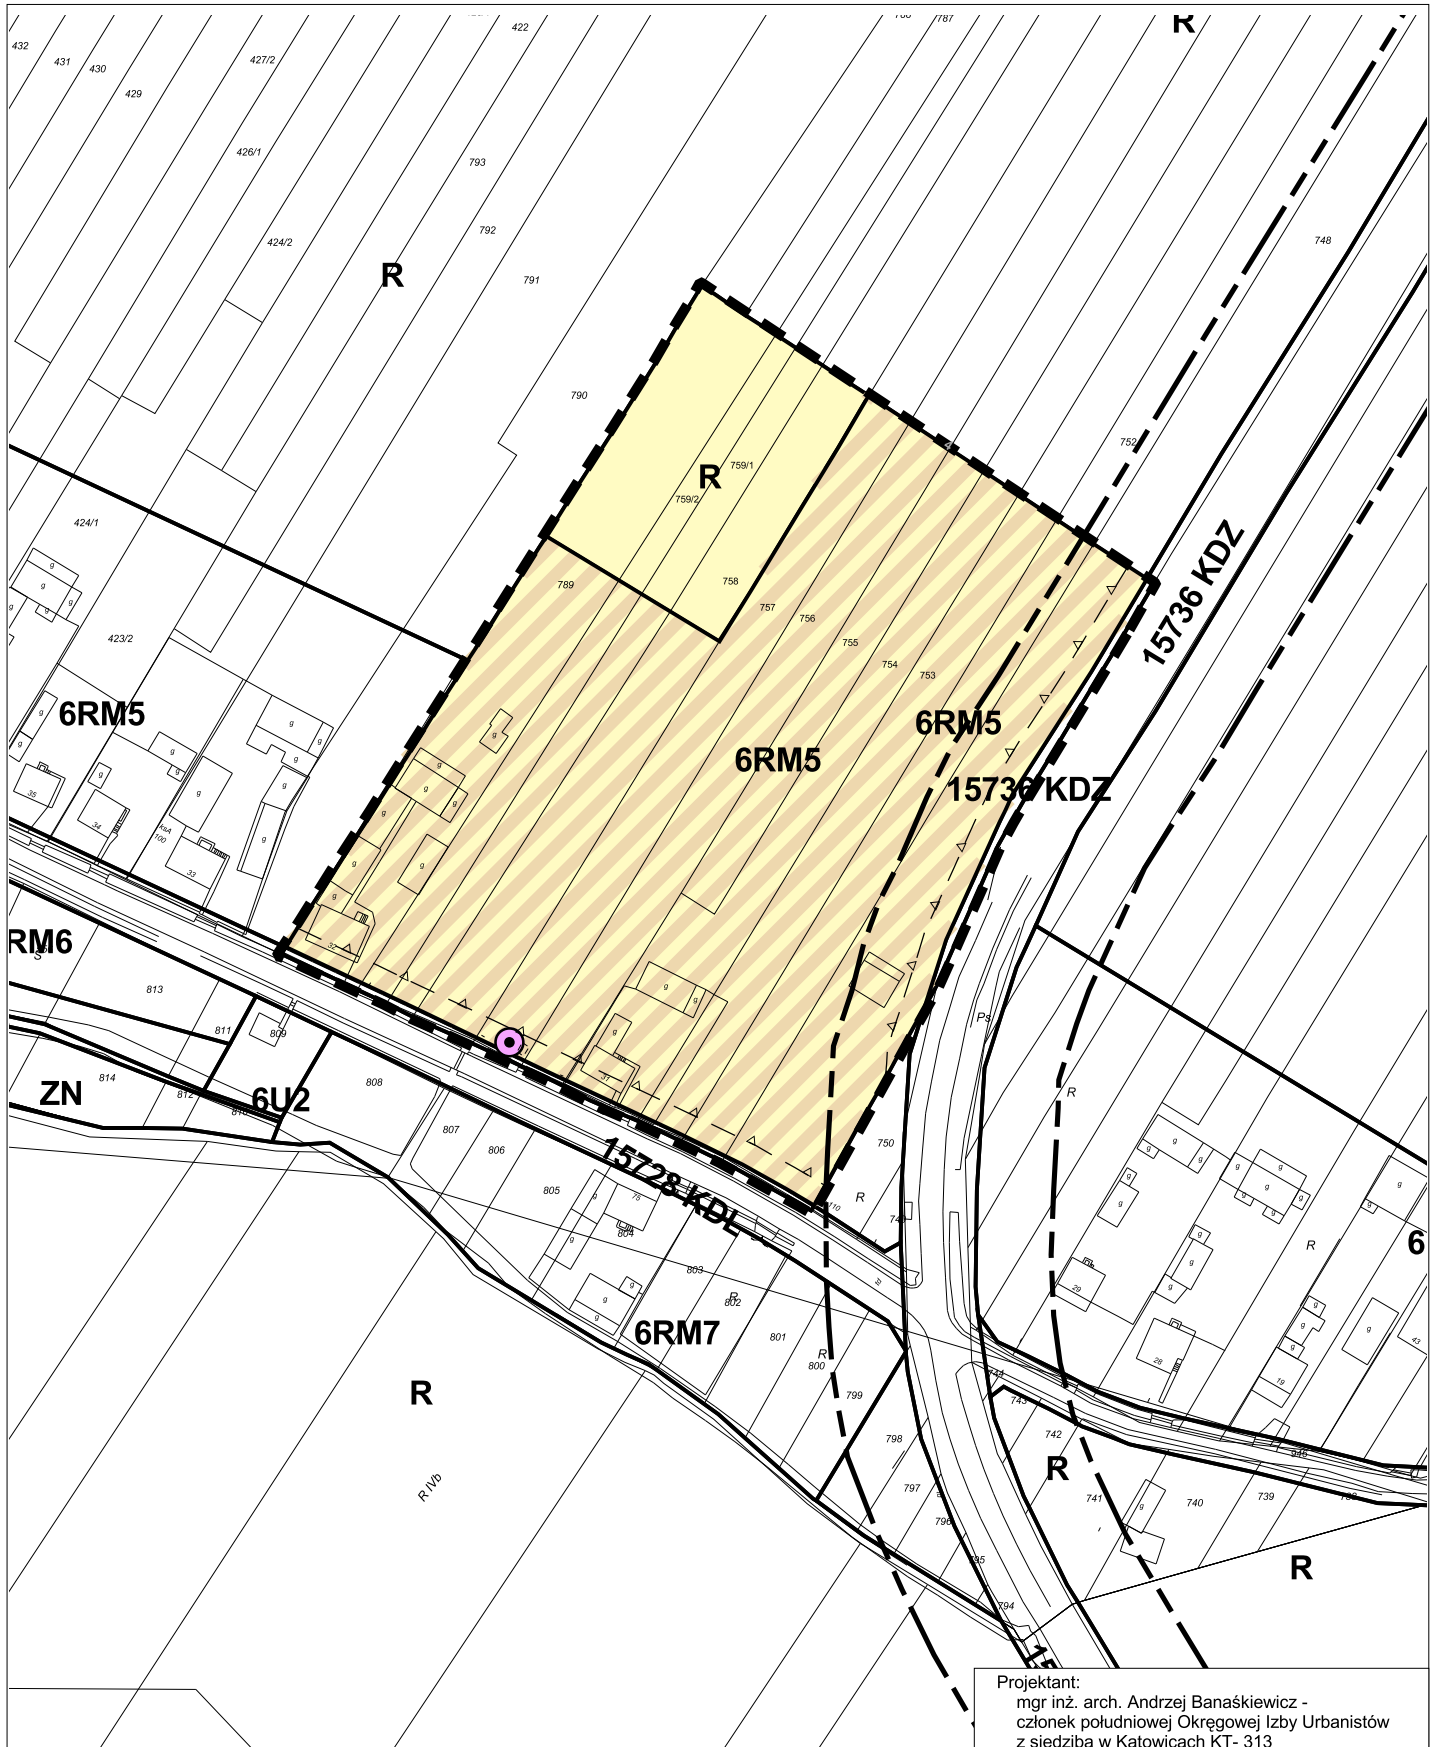

Projektant:
mgr inż. arch. Andrzej Banaśkiewicz -
członek południowej Okręgowej Izby Urbanistów
z siedzibą w Katowicach KT- 313