

ZMIANY MIEJSCOWEGO PLANU ZAGOSPODAROWANIA PRZESTRZENNEGO GMINY CHARSZNICA W MIEJSCOWOŚCIACH:


Załącznik nr 1 do uchwały nr XXII/134/2008 Rady Gminy w Charsznicy z dnia 18 grudnia 2008r.

Rys. nr 1/5 MIECHÓW - CHARSZNICA DZ. NR 277/1)

skala 1:2 000



50 0 50 Meters

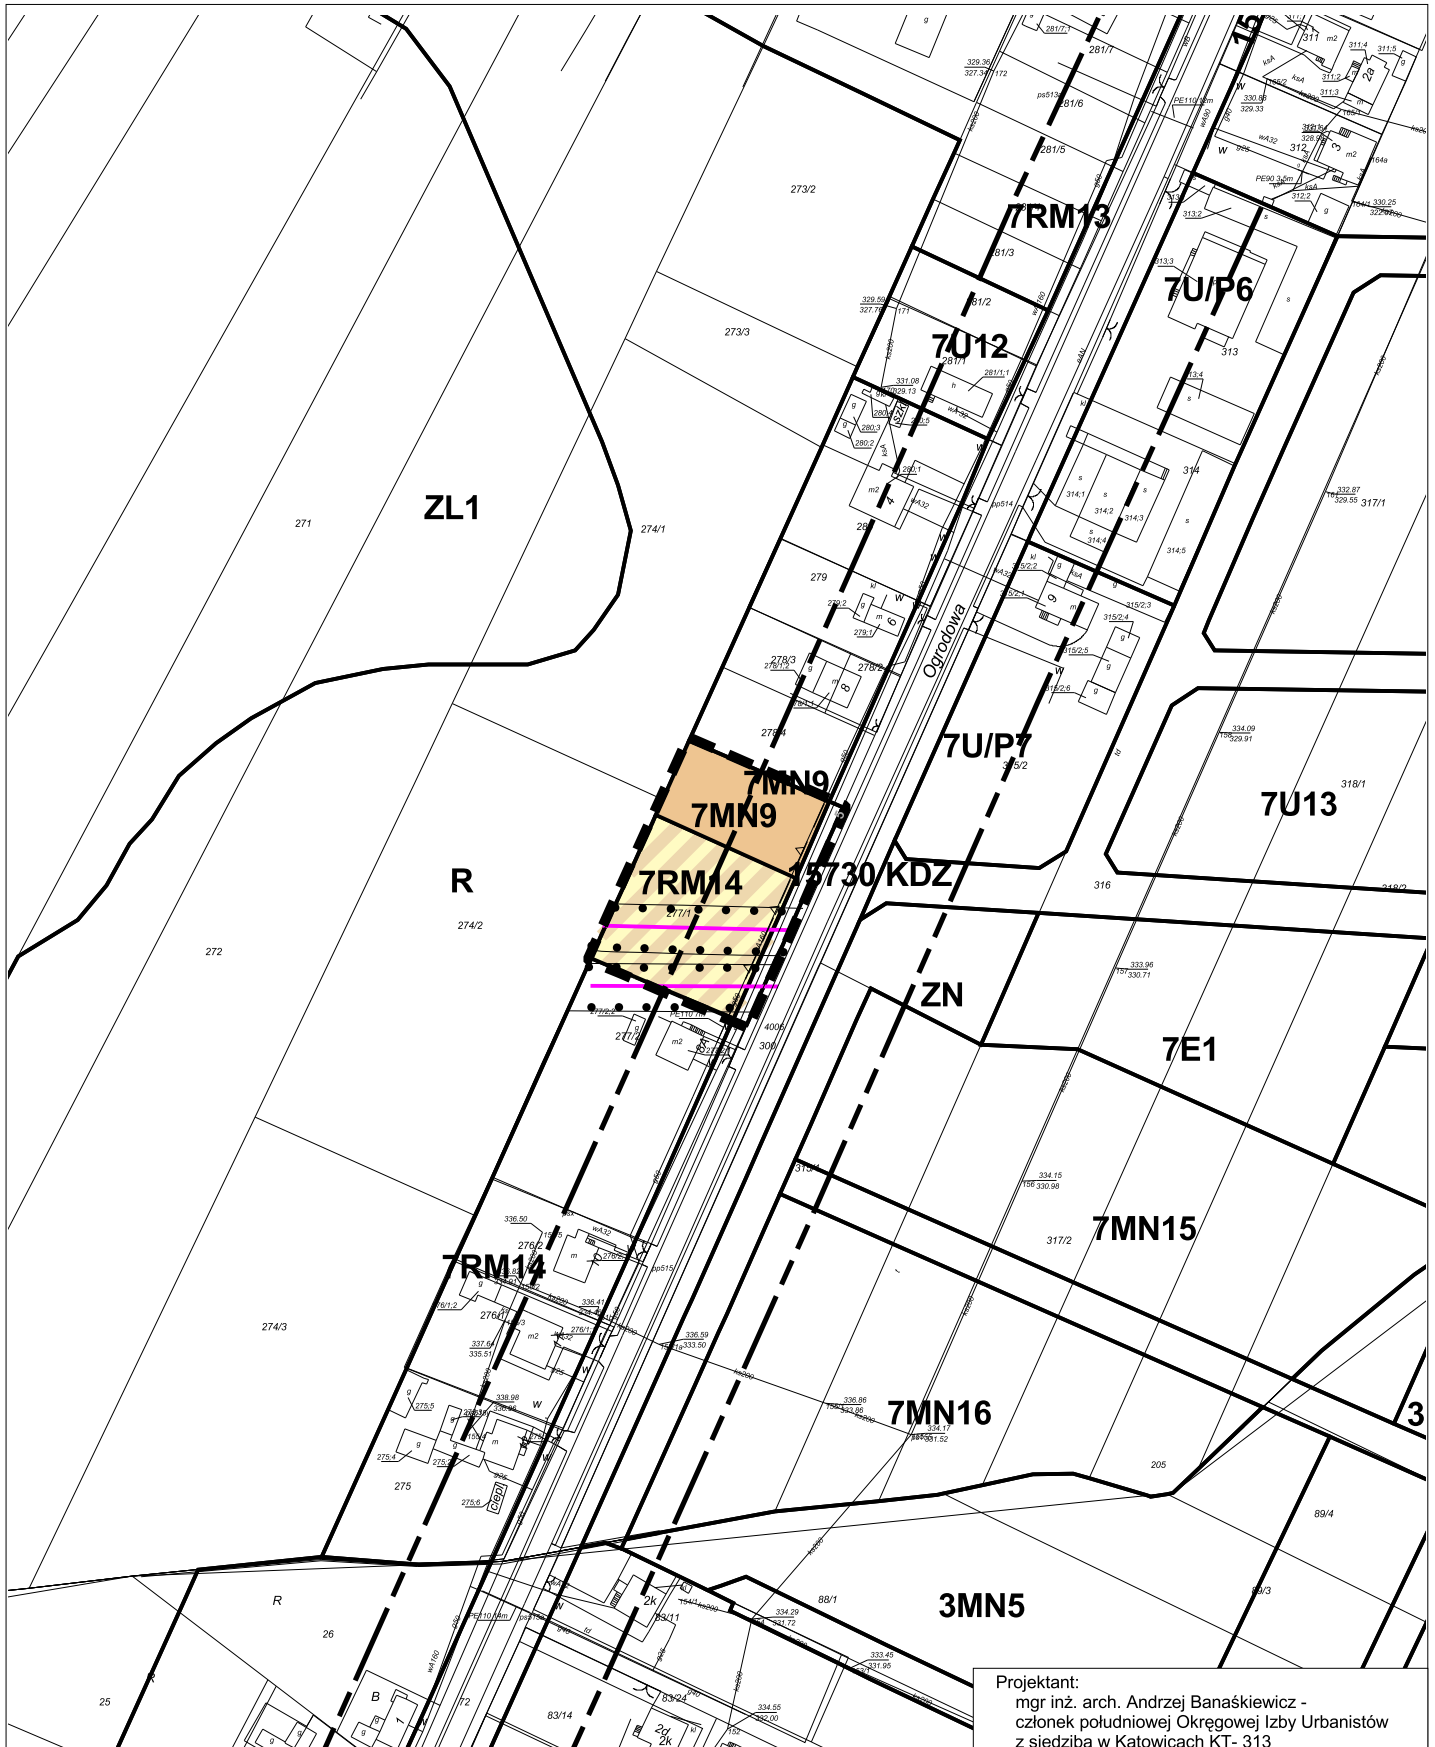

Projektant:
mgr inż. arch. Andrzej Banaśkiewicz -
członek południowej Okręgowej Izby Urbanistów
z siedzibą w Katowicach KT- 313